

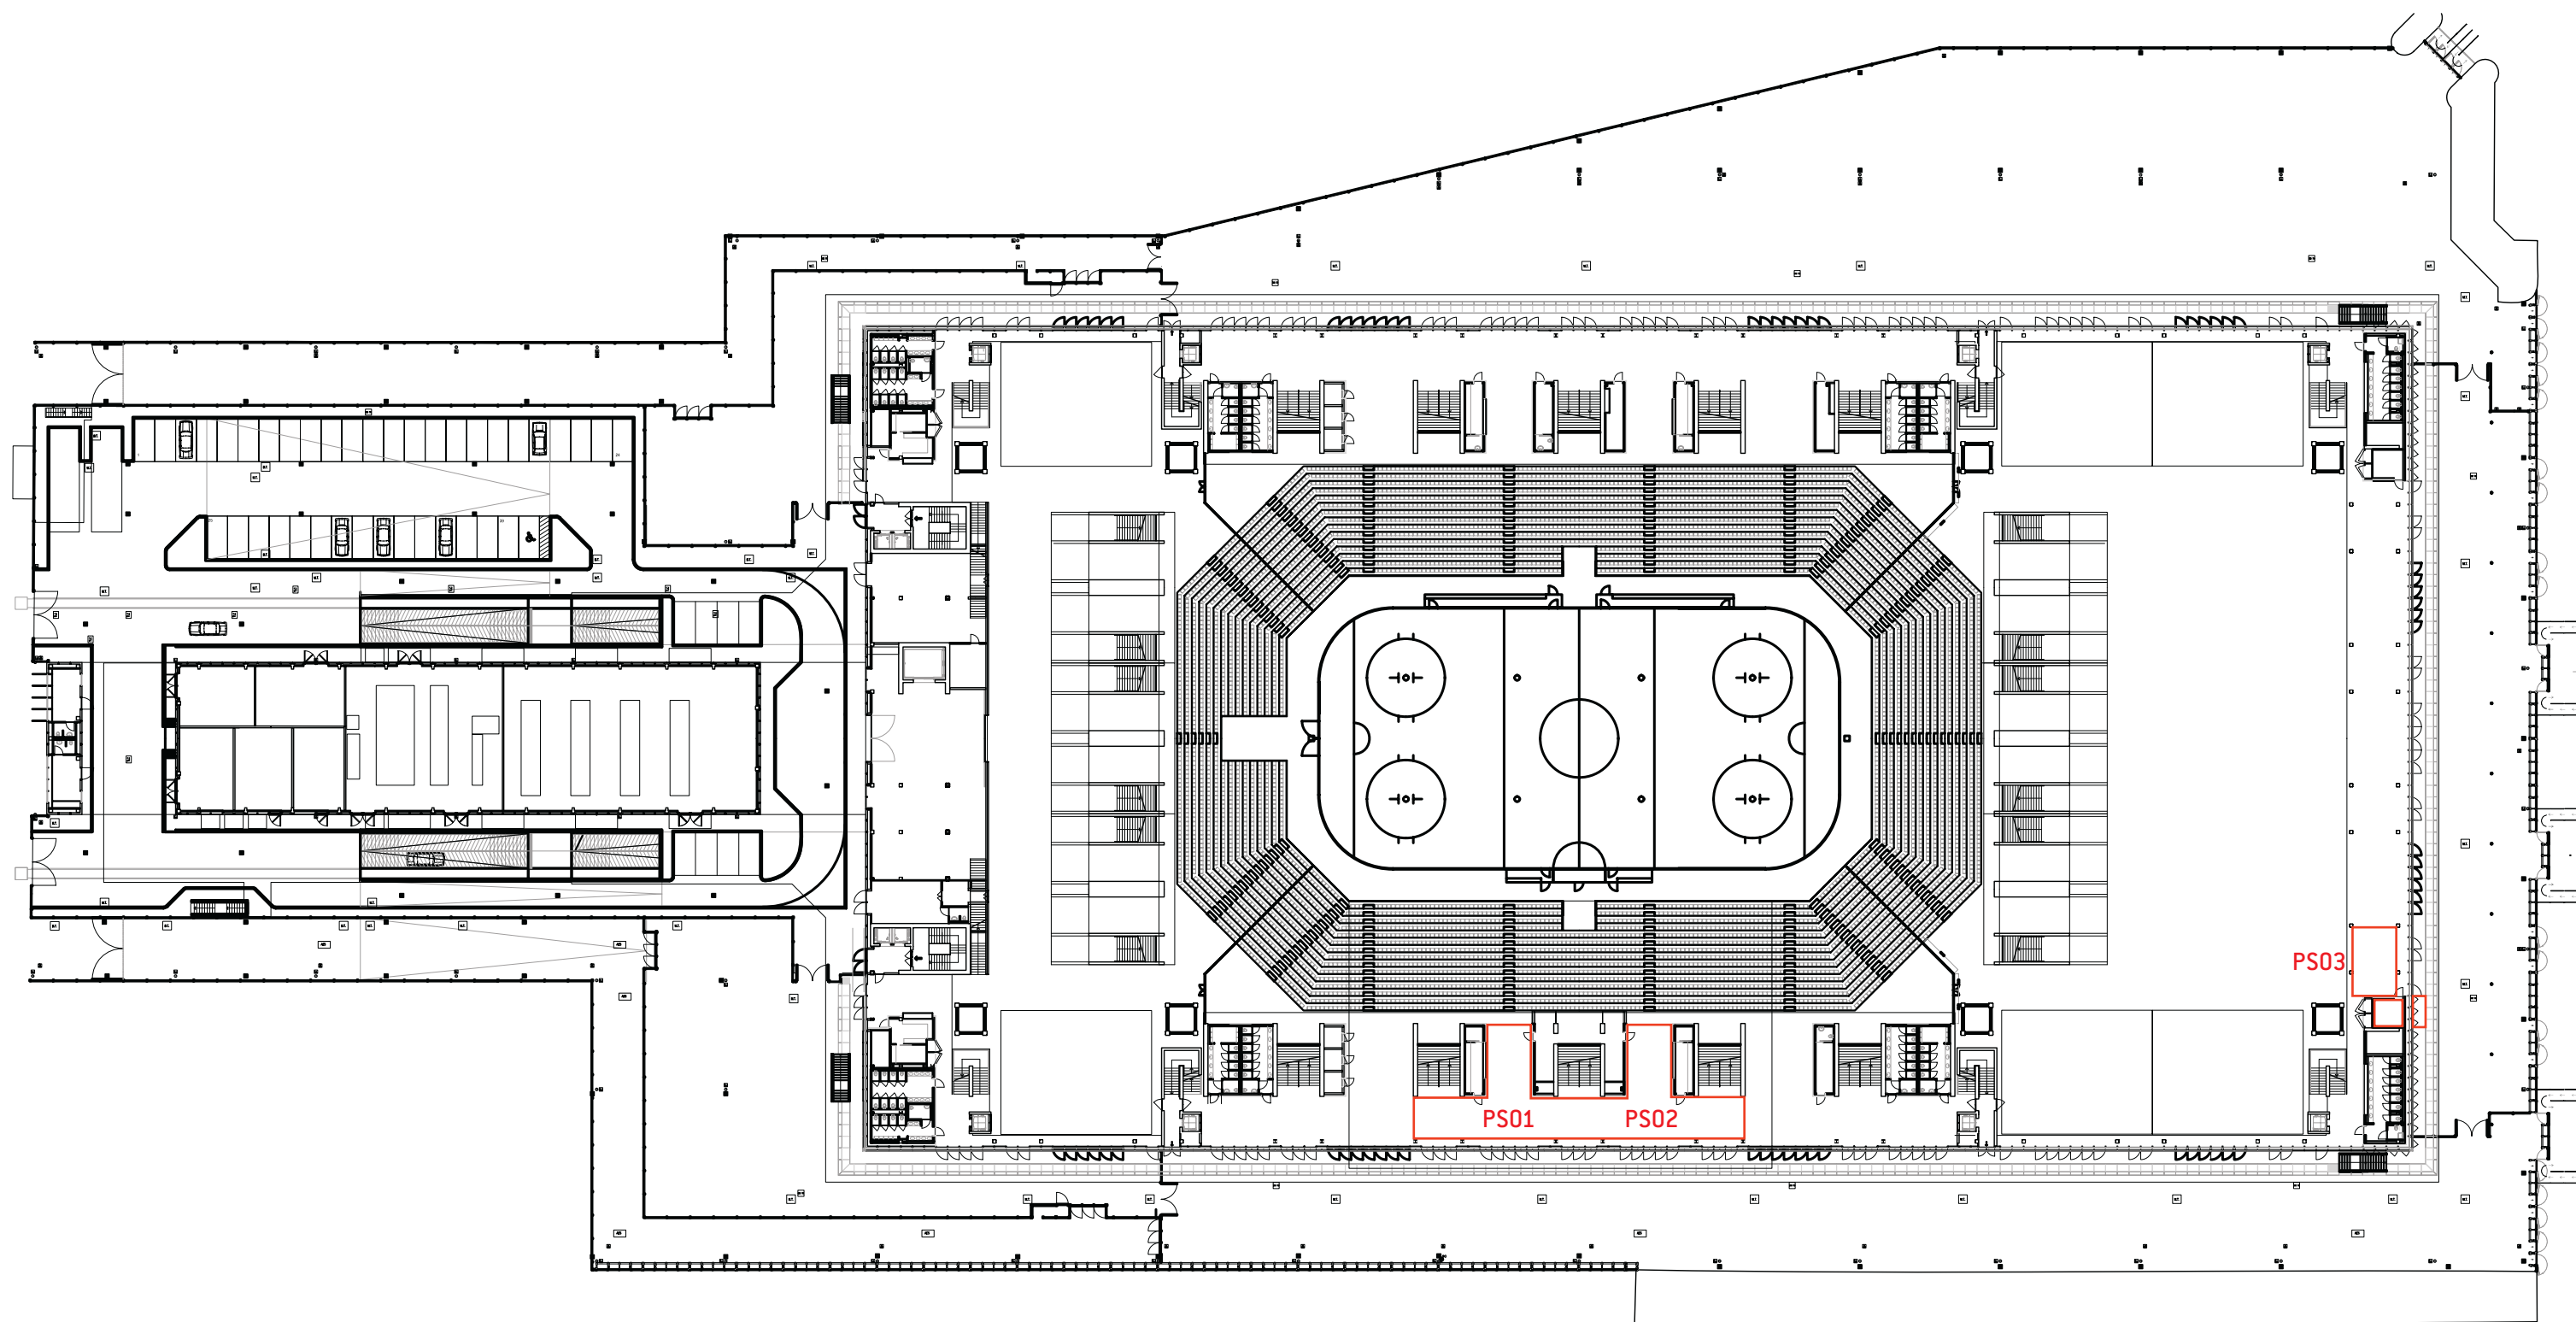
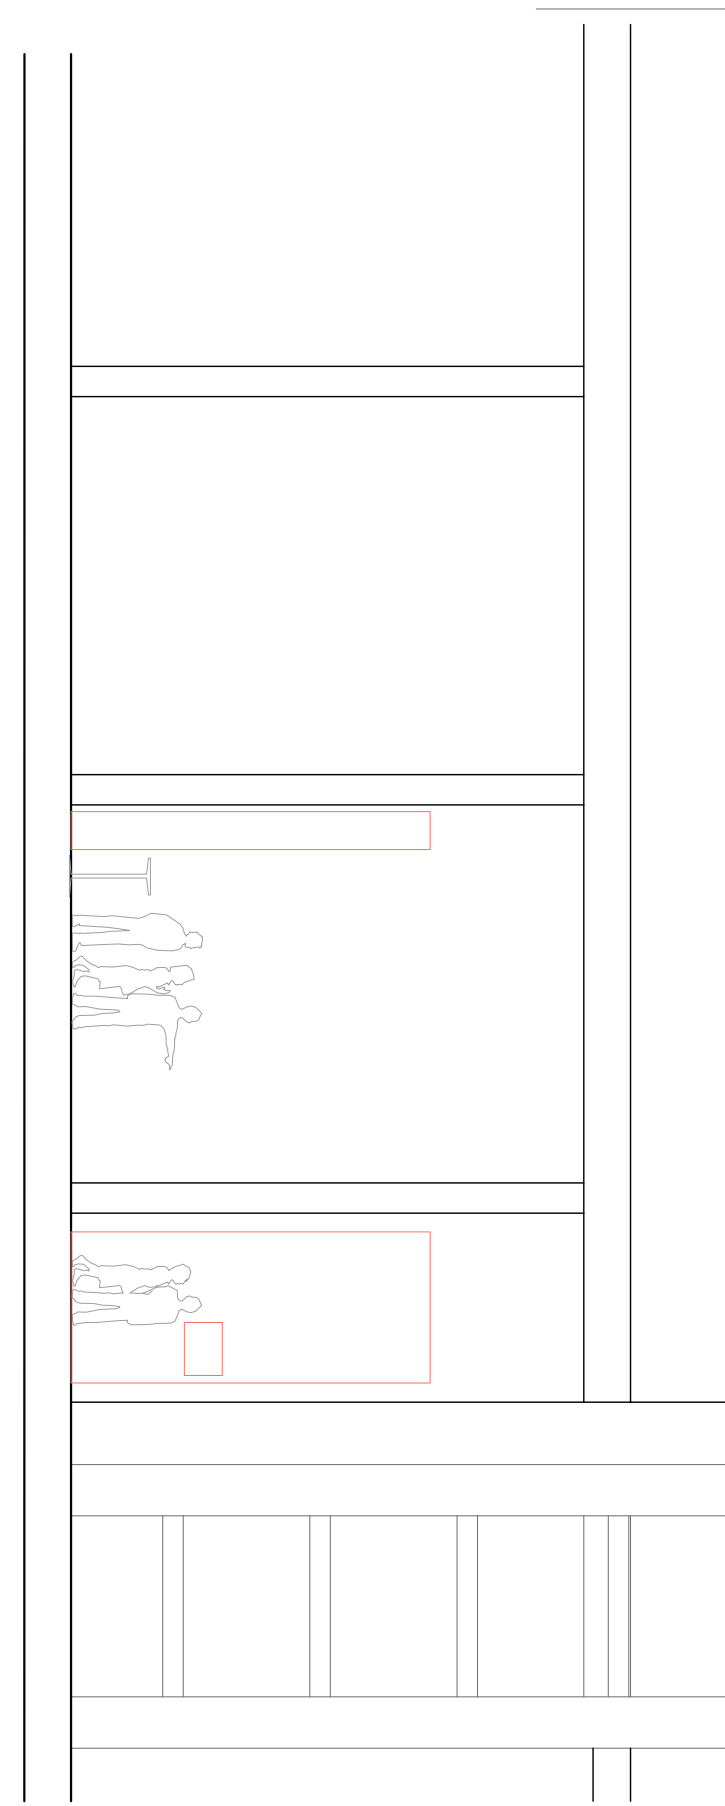


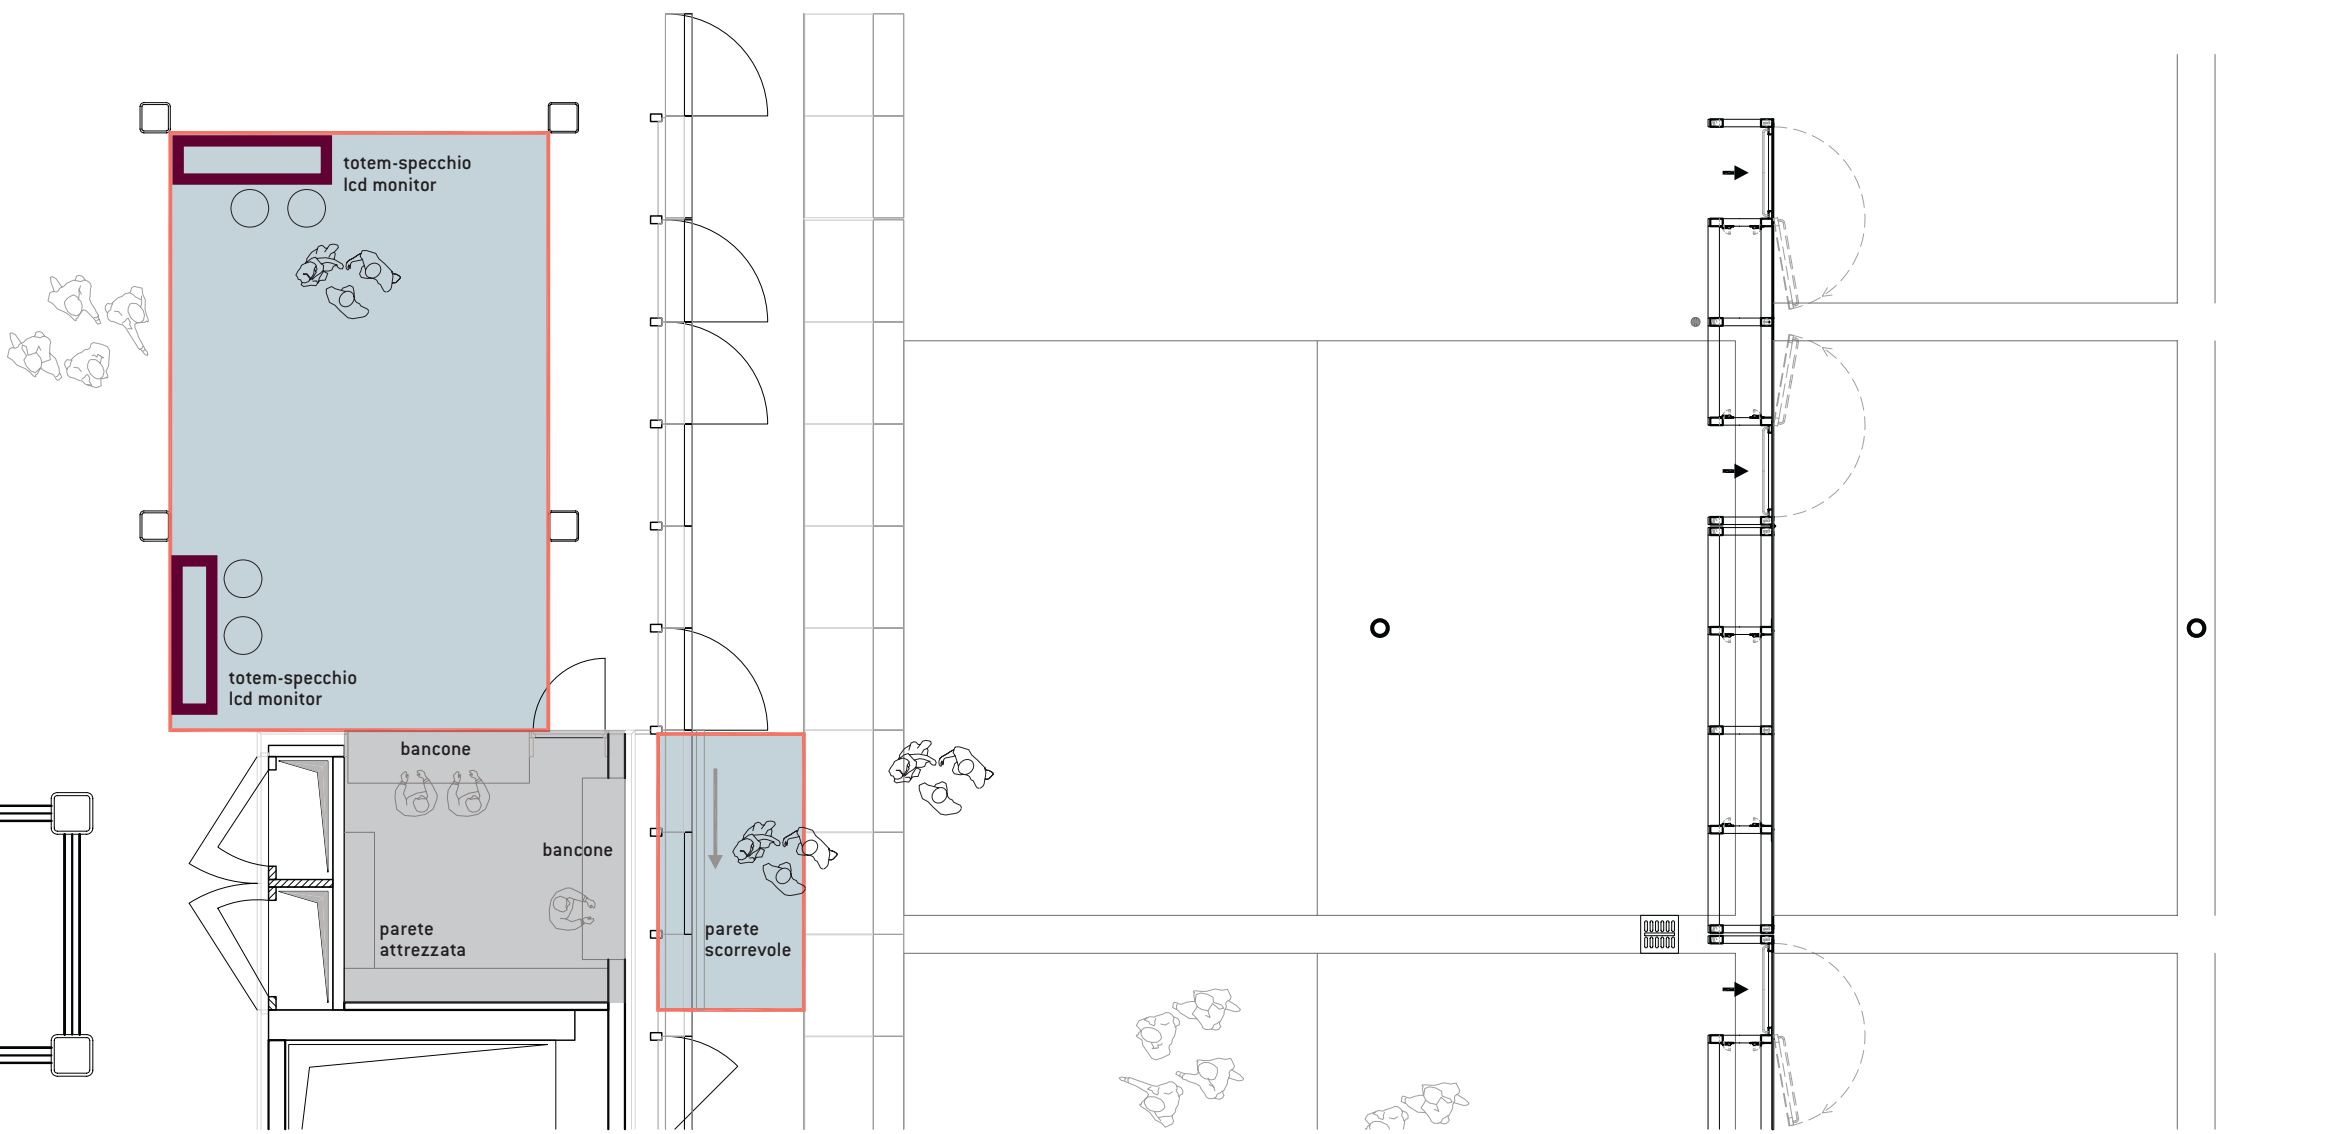

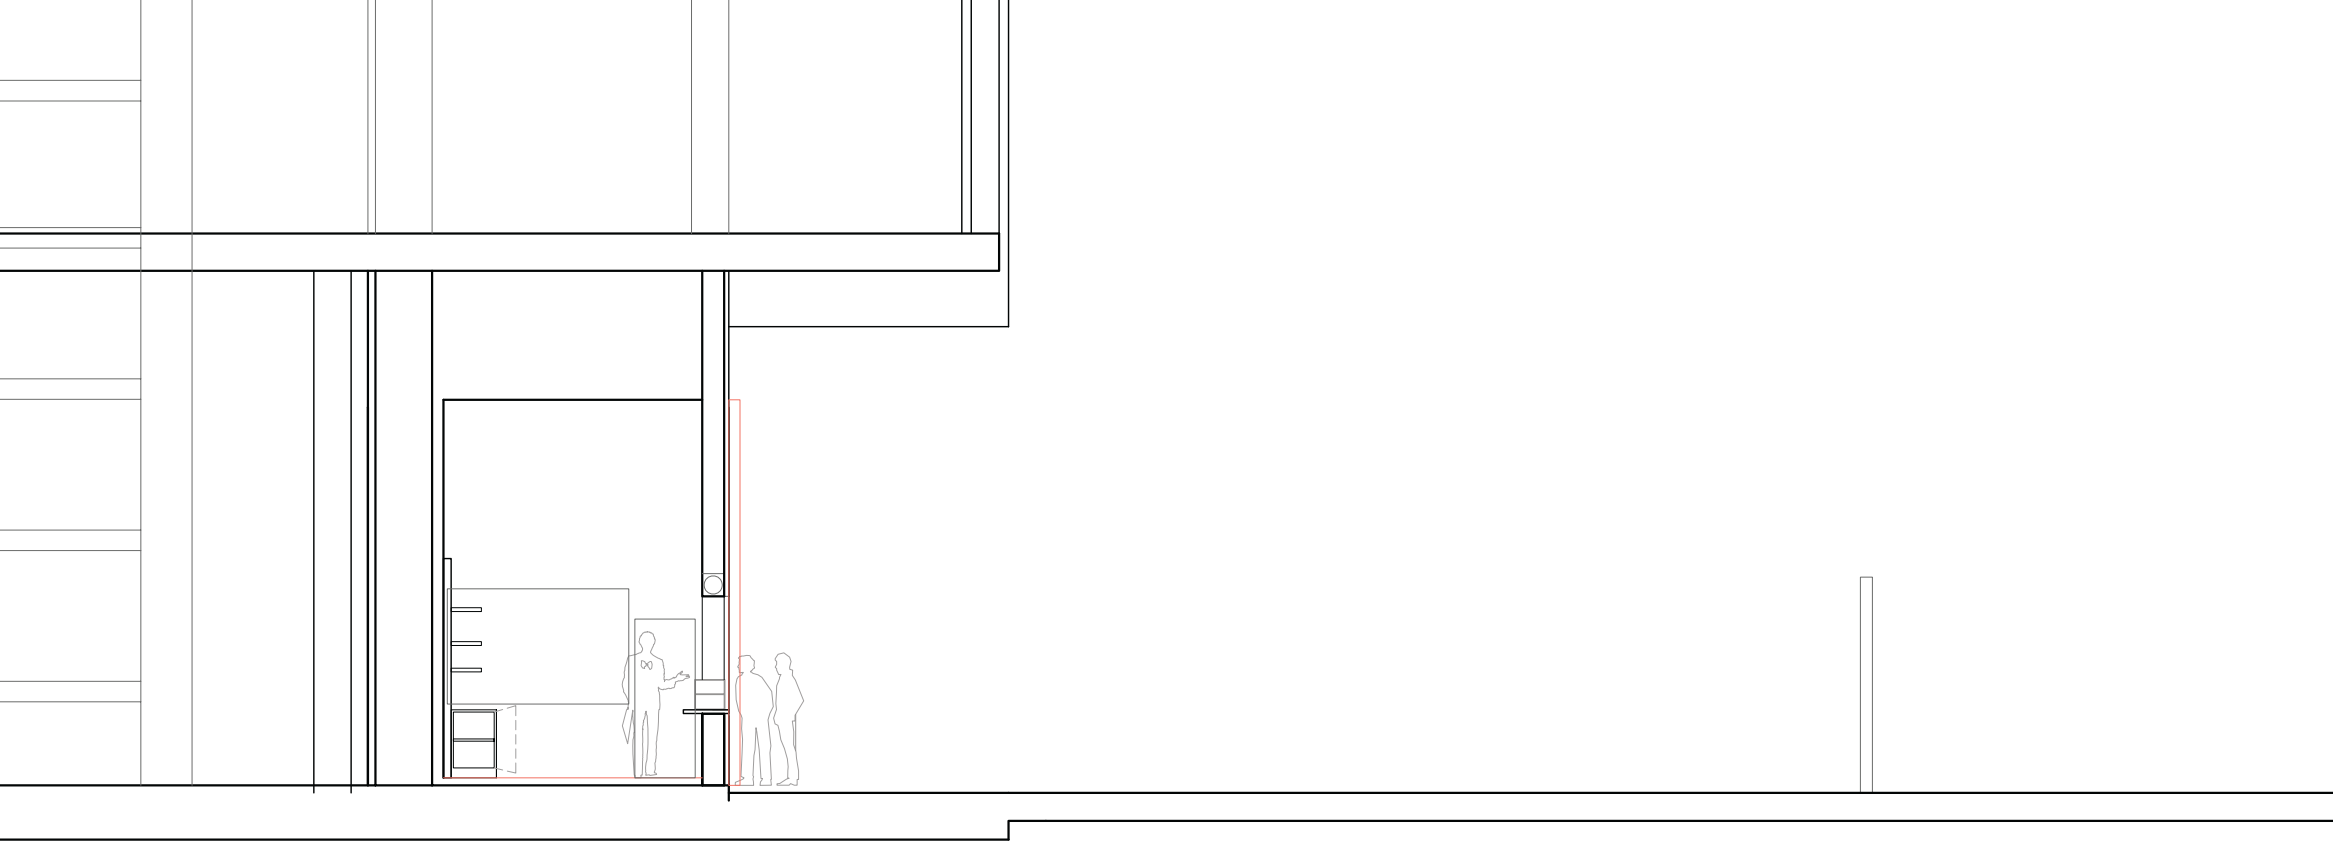

> 1.2

SCALA 1/100

PS03 - ESTERNO



TORINO PALAISDZAKI

11:02:2008

STUDIO PER LA PROGETTAZIONE DEI PUNTI RISTORO
PRESSO GLI IMPIANTI DEL TORINO OLYMPIC PARK

>> CAFE' AT FIRST SIGHT



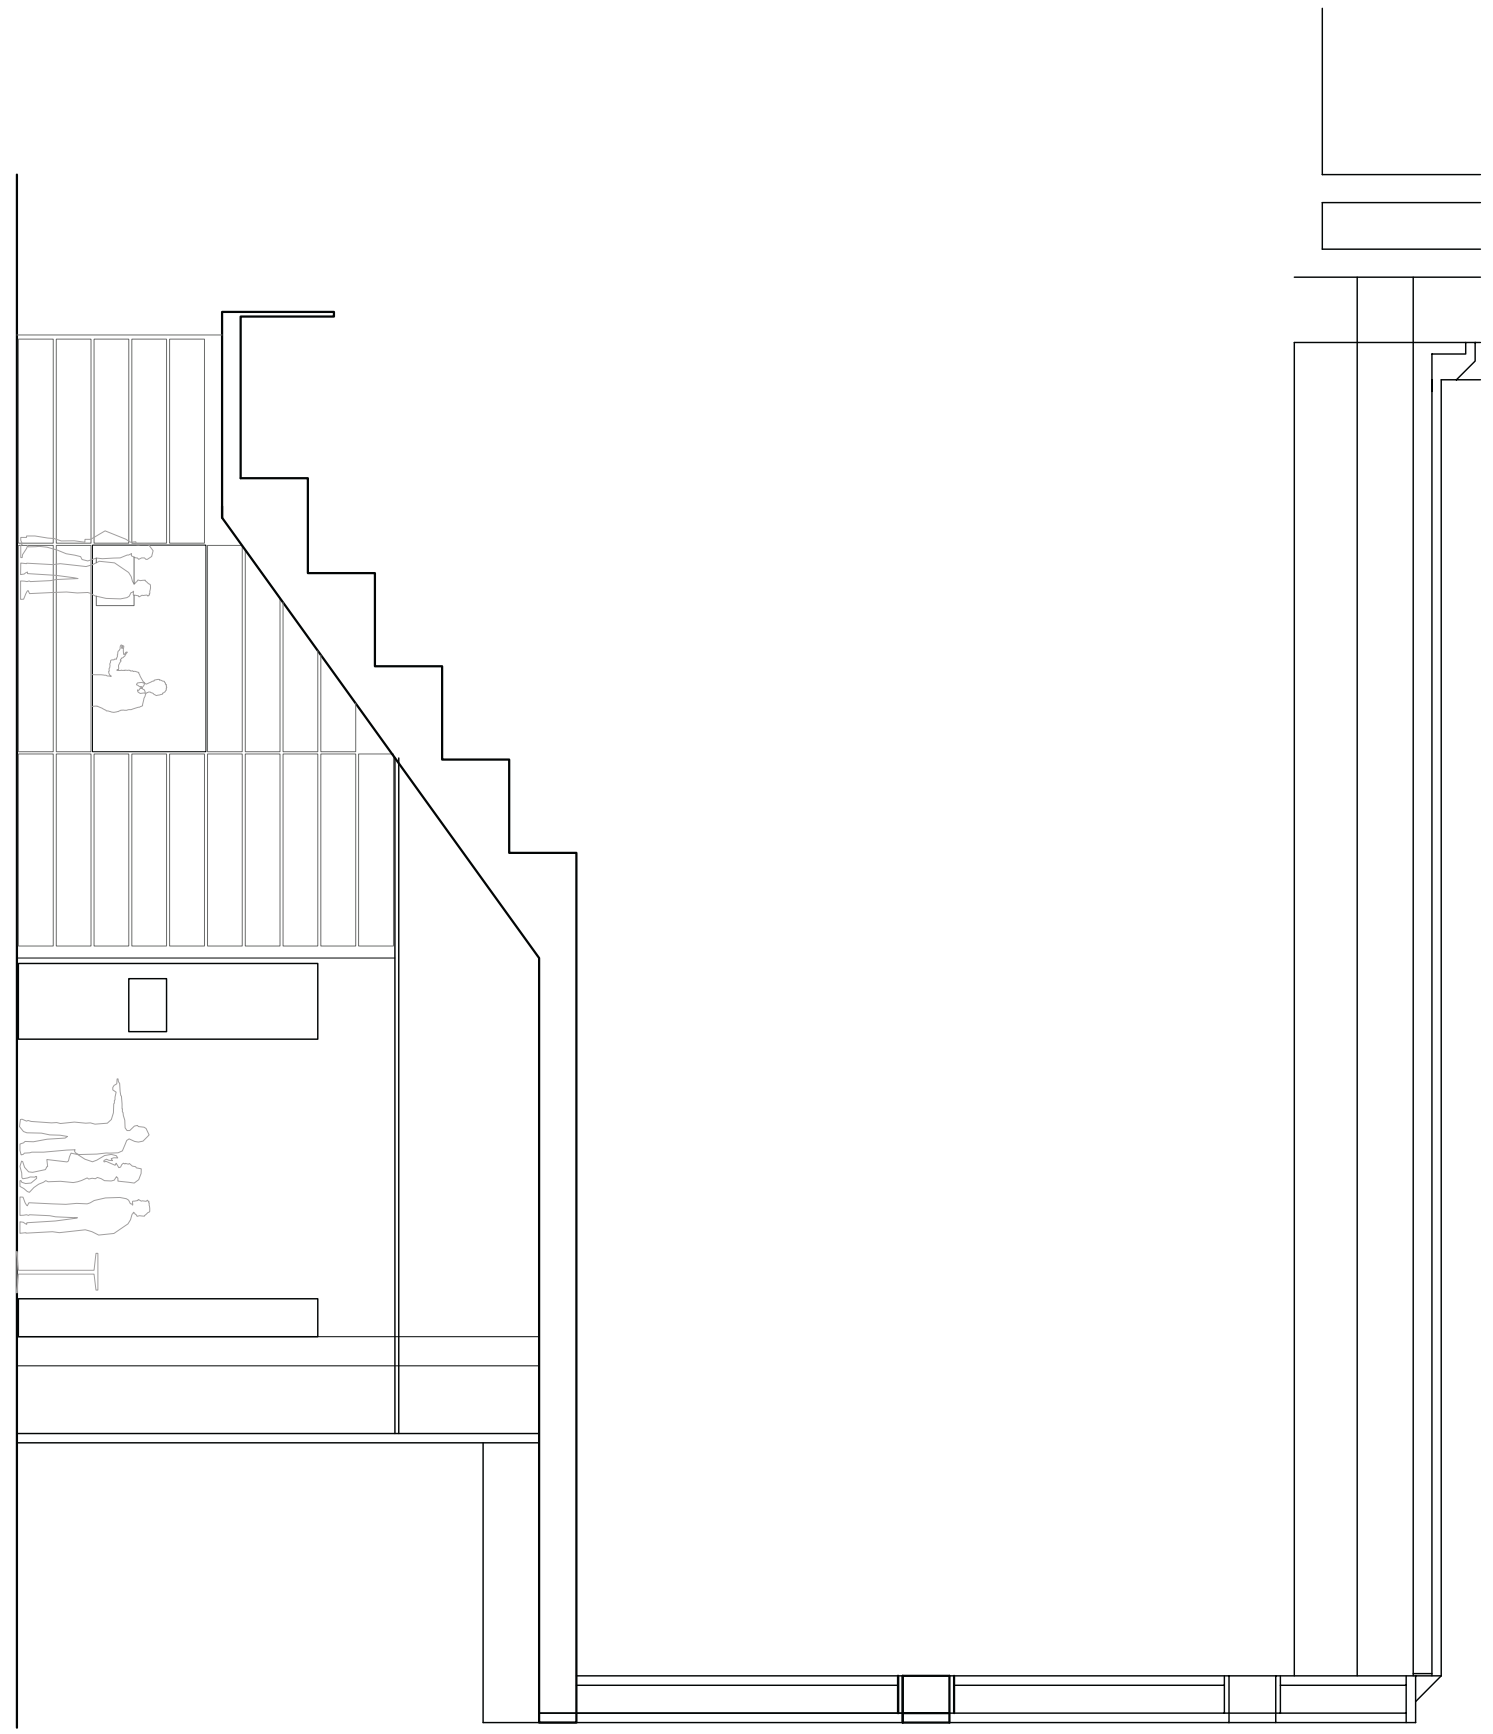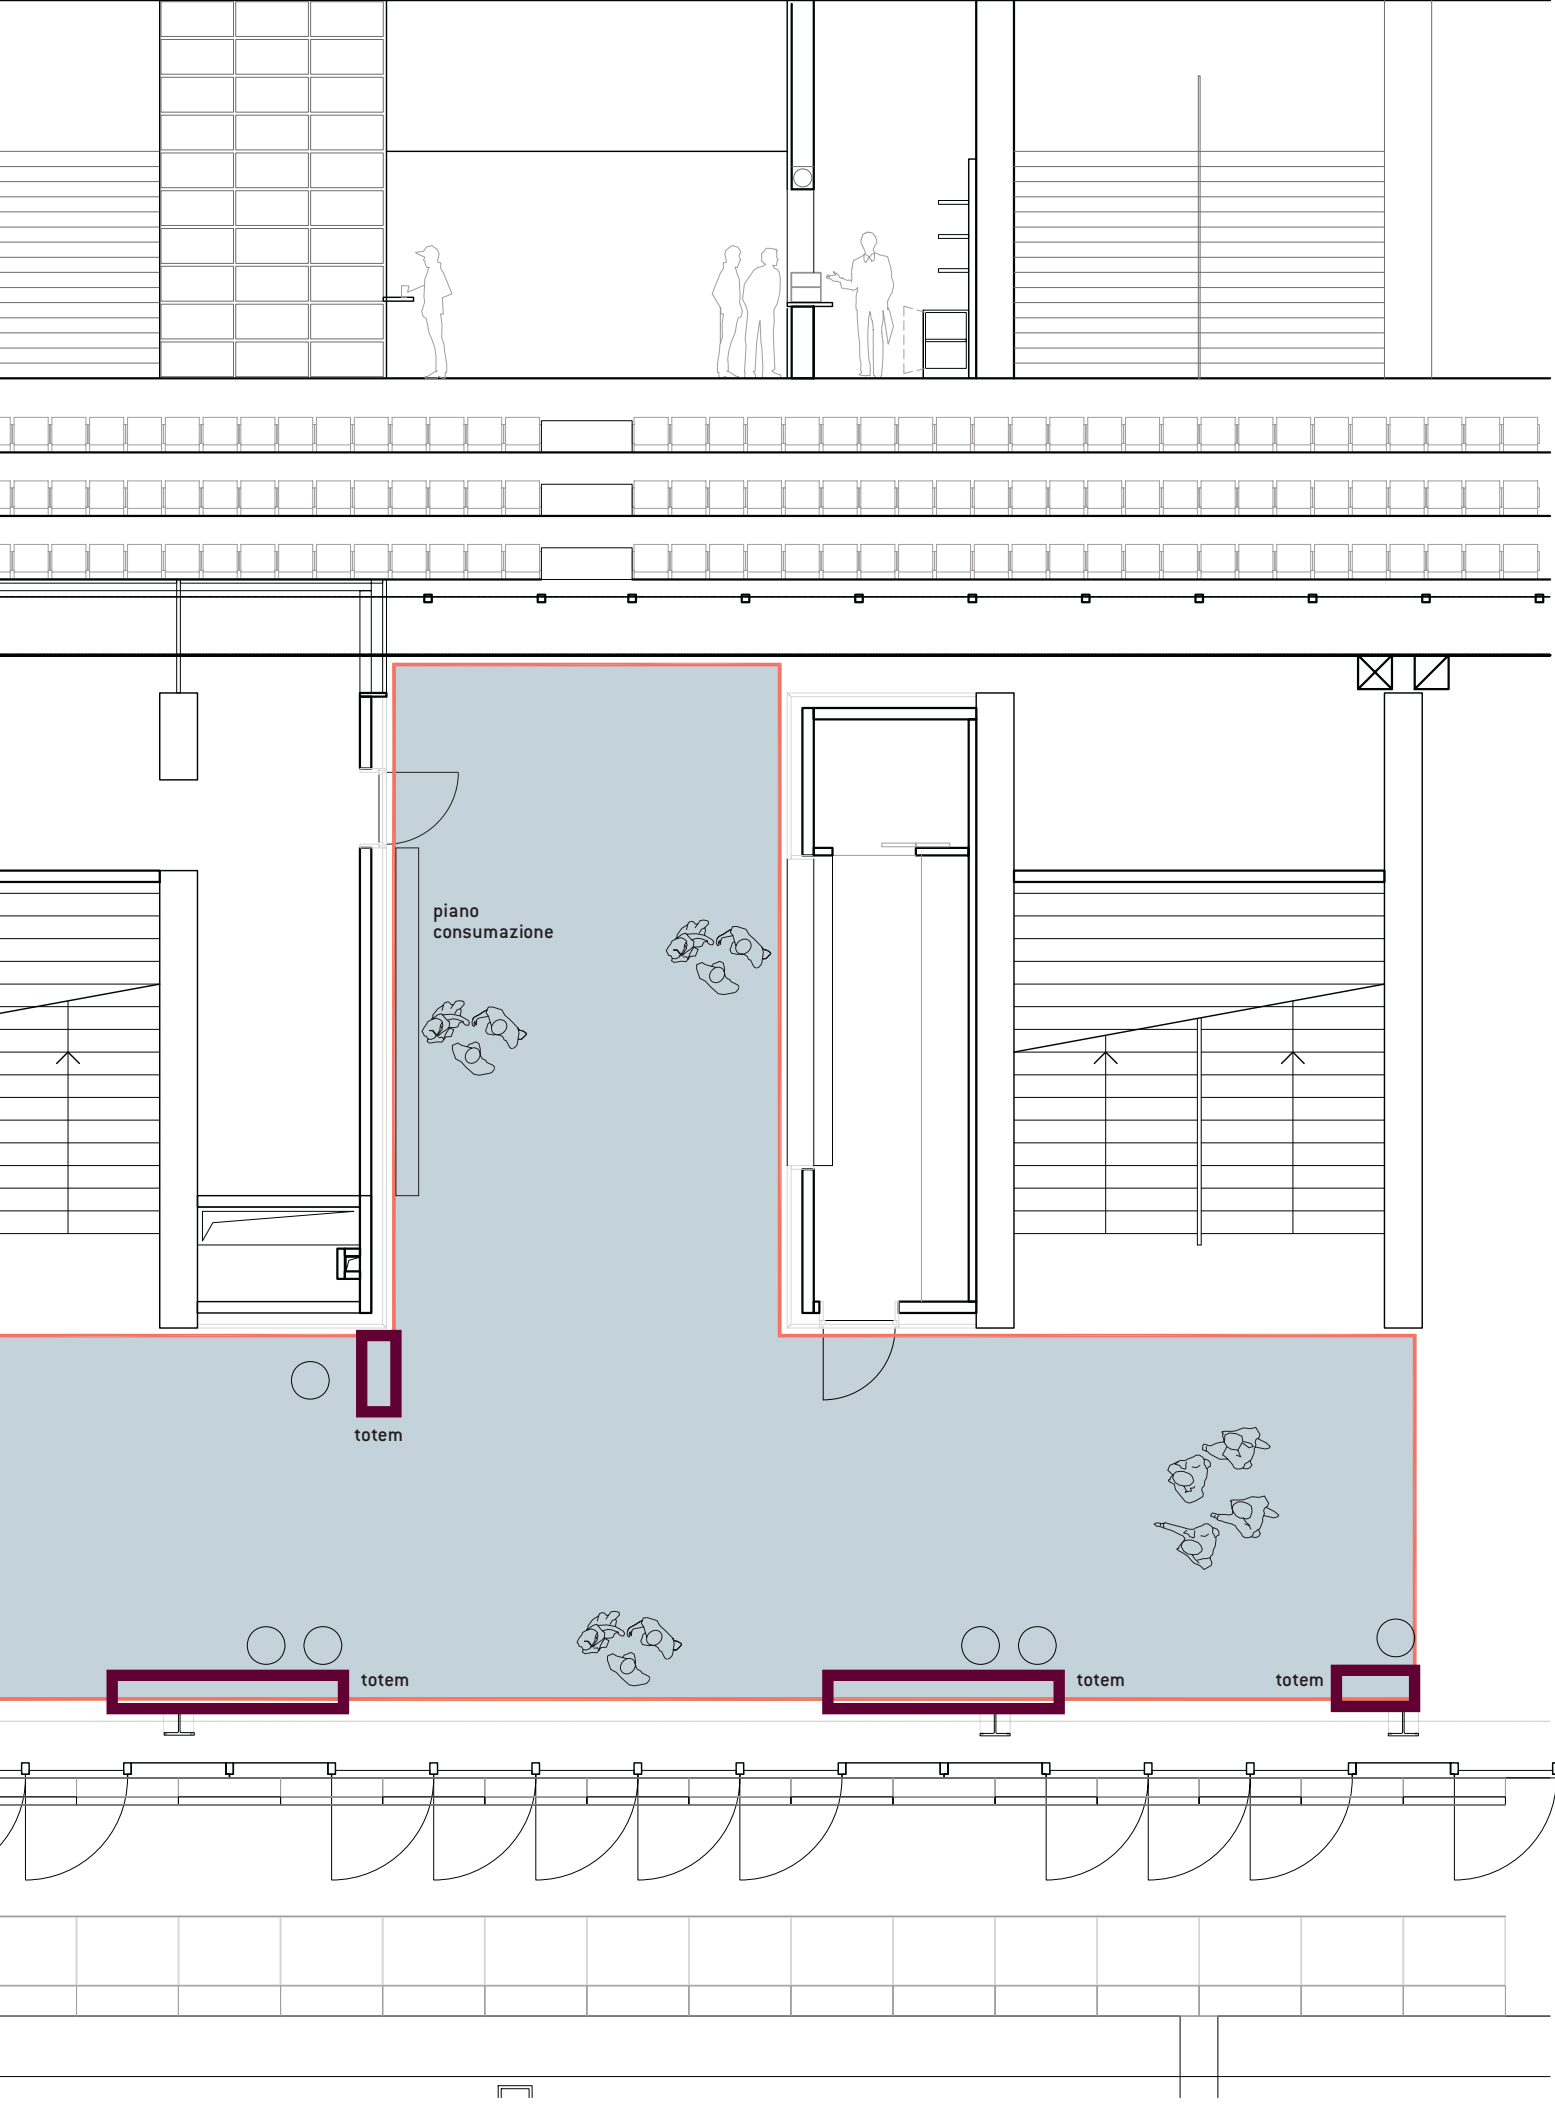



> VISTA INTERNI




> PALAISOZAKI

> VISTA CORRIDOIO



> VISTA ESTERNA - CHIUSO

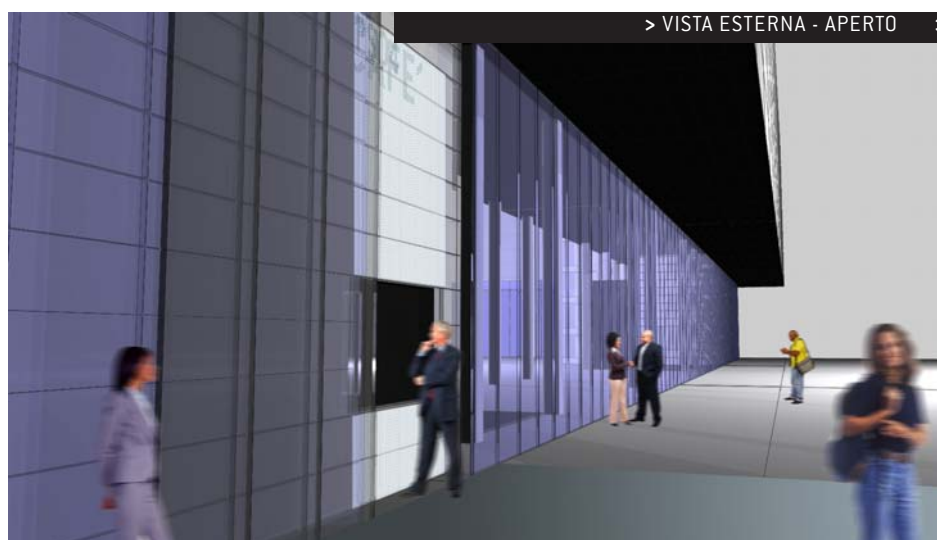

> VISTA ESTERNA - APERTO




> VISTA HALL



> PALAISOZAKI

> CAFE' PS01

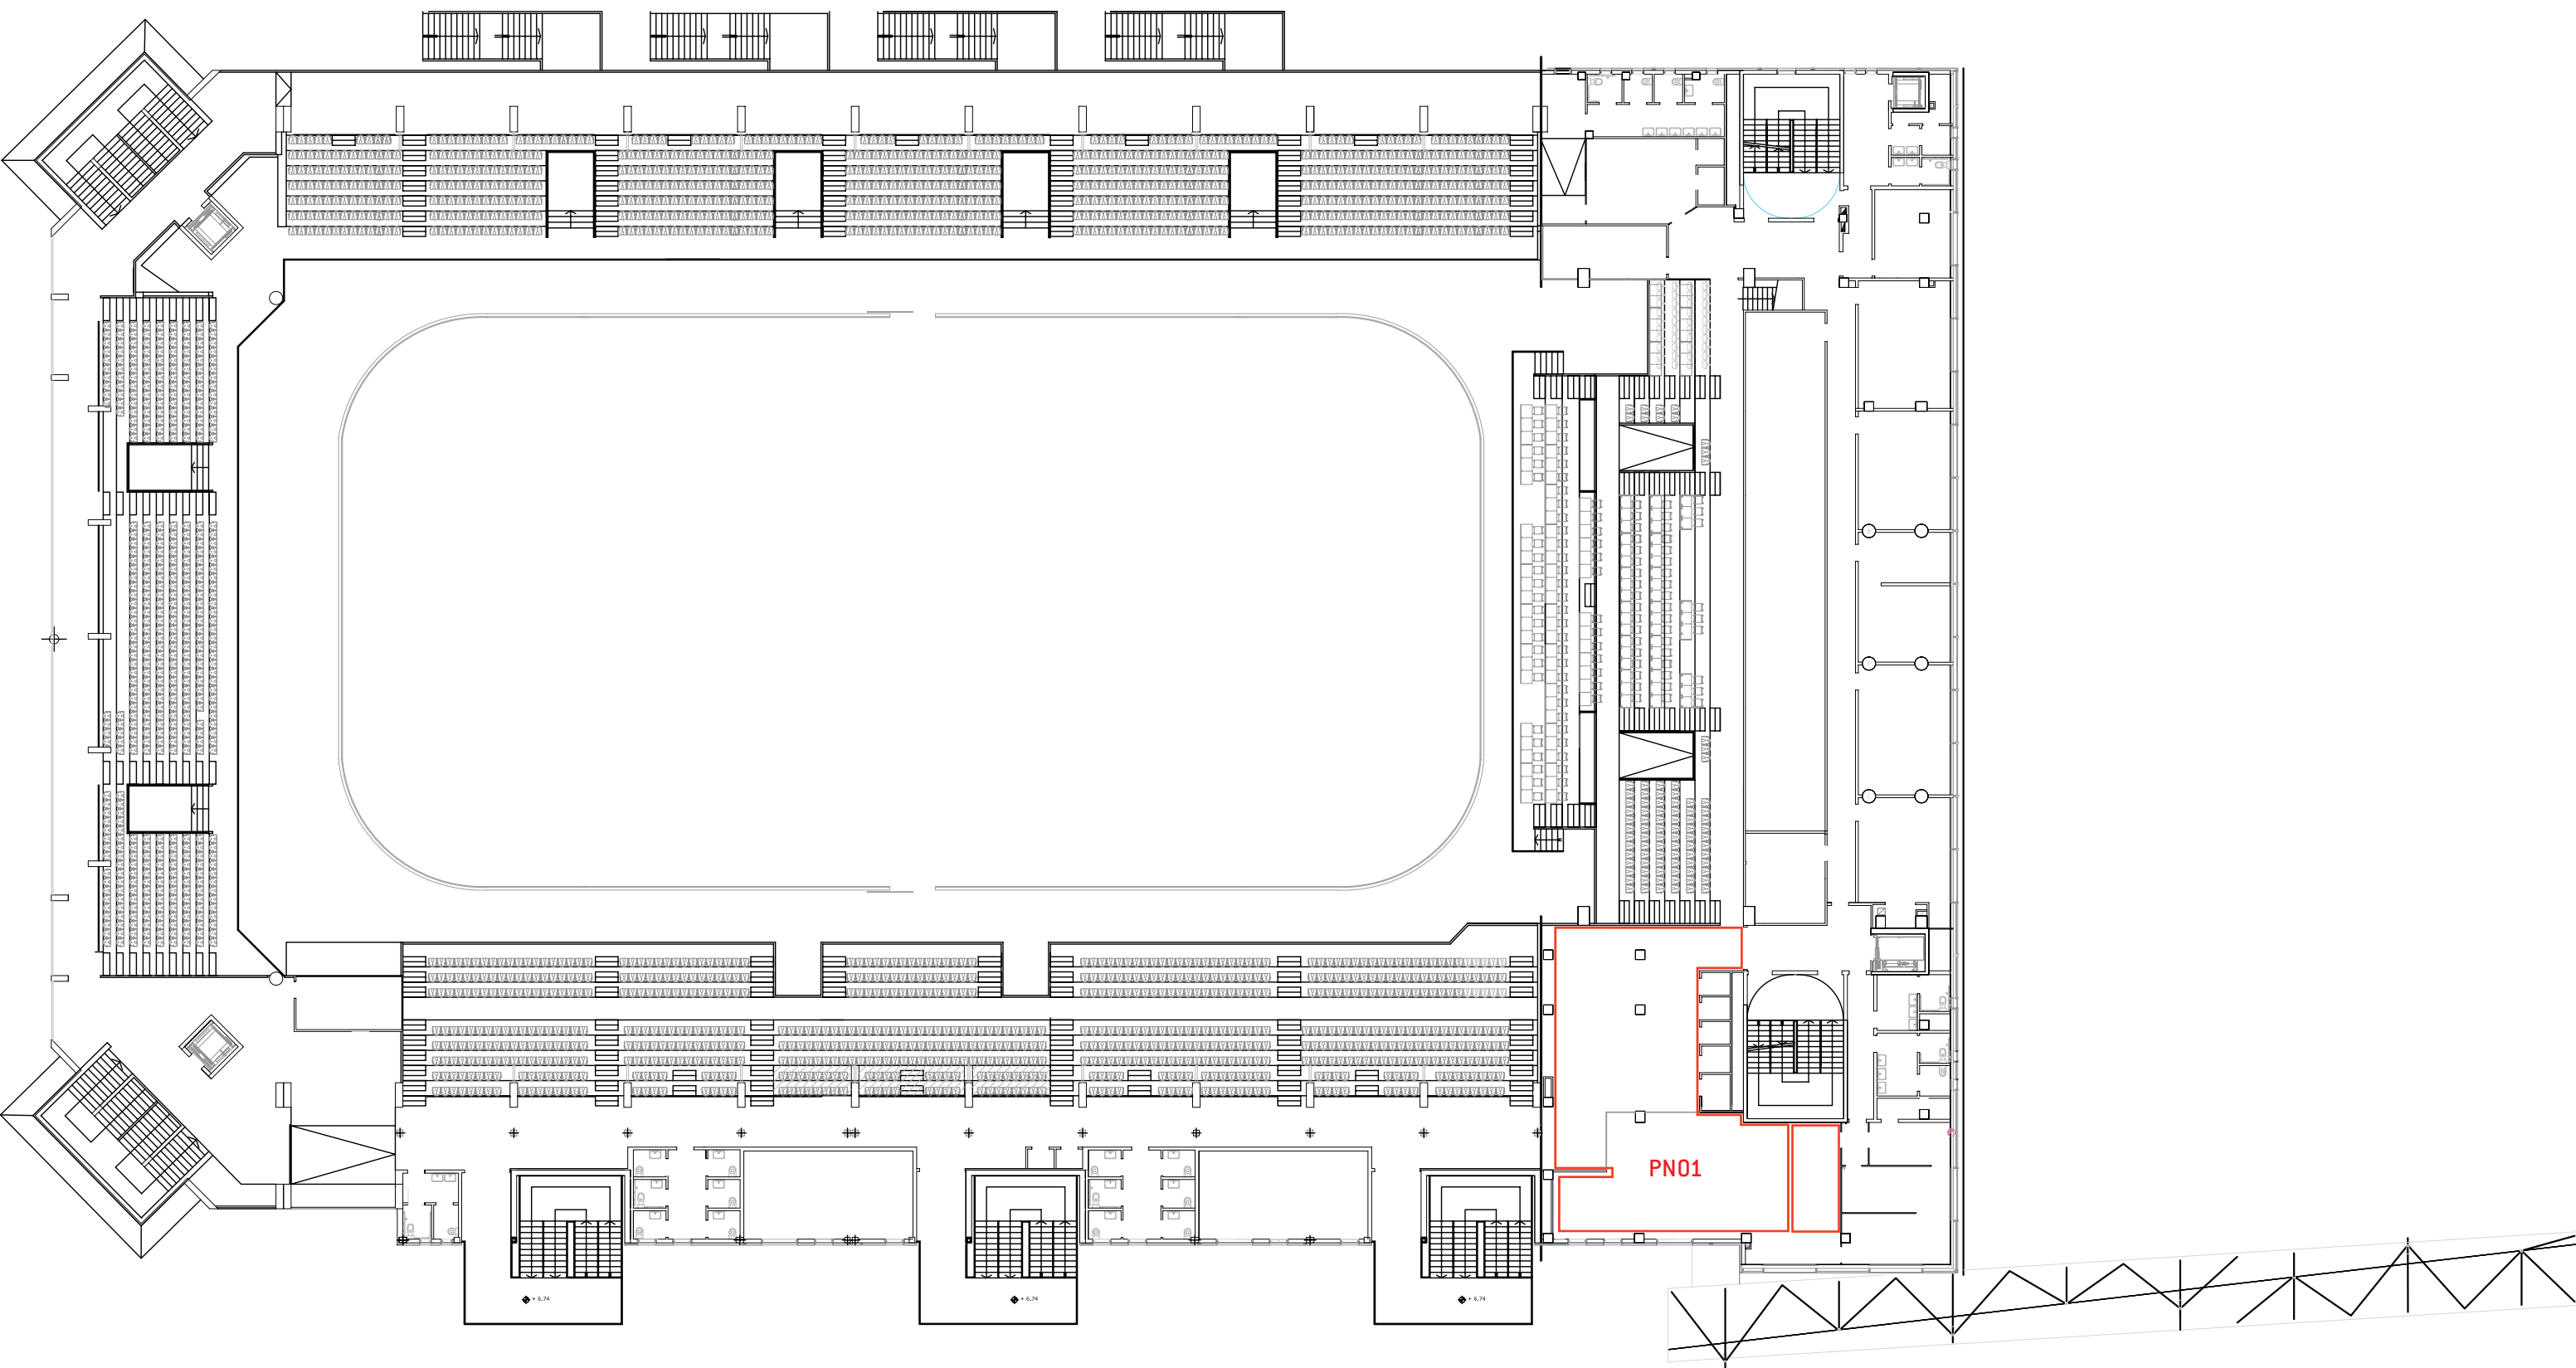






> VISTA DALLE GRADINATE >



> PINEROLO > VISTA DALL' ASCENSORE



> VISTA INTERNI >

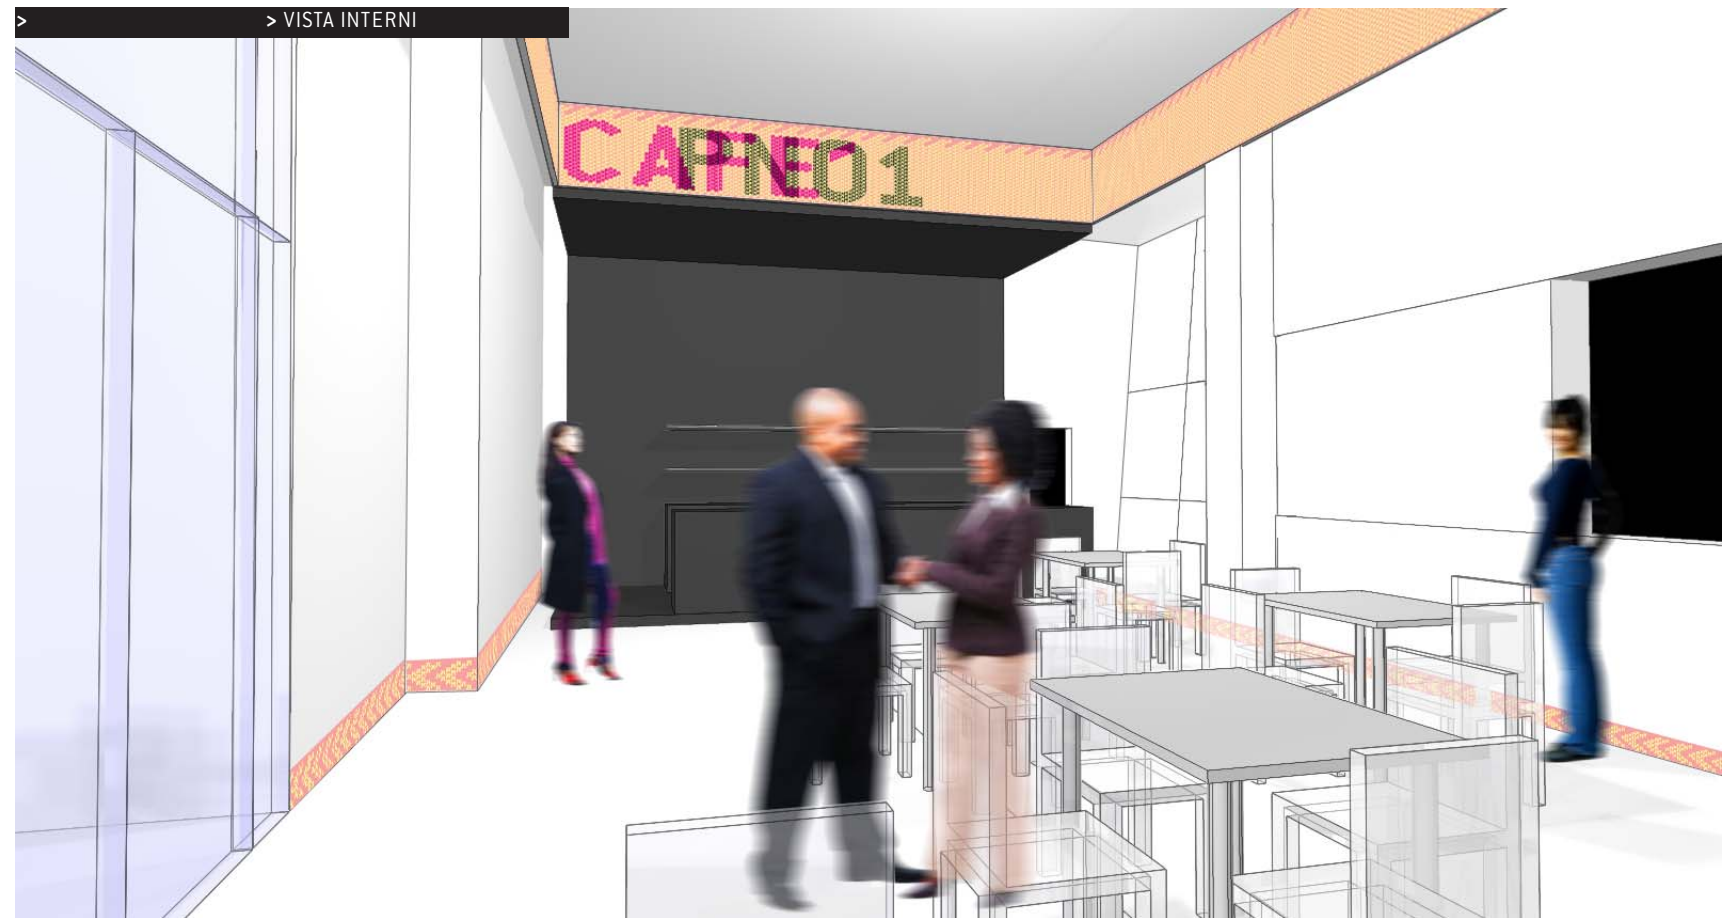

> VISTA INTERNI



> VISTA DAL CORRIDOIO >




> PINEROLO > CAFE' PN01







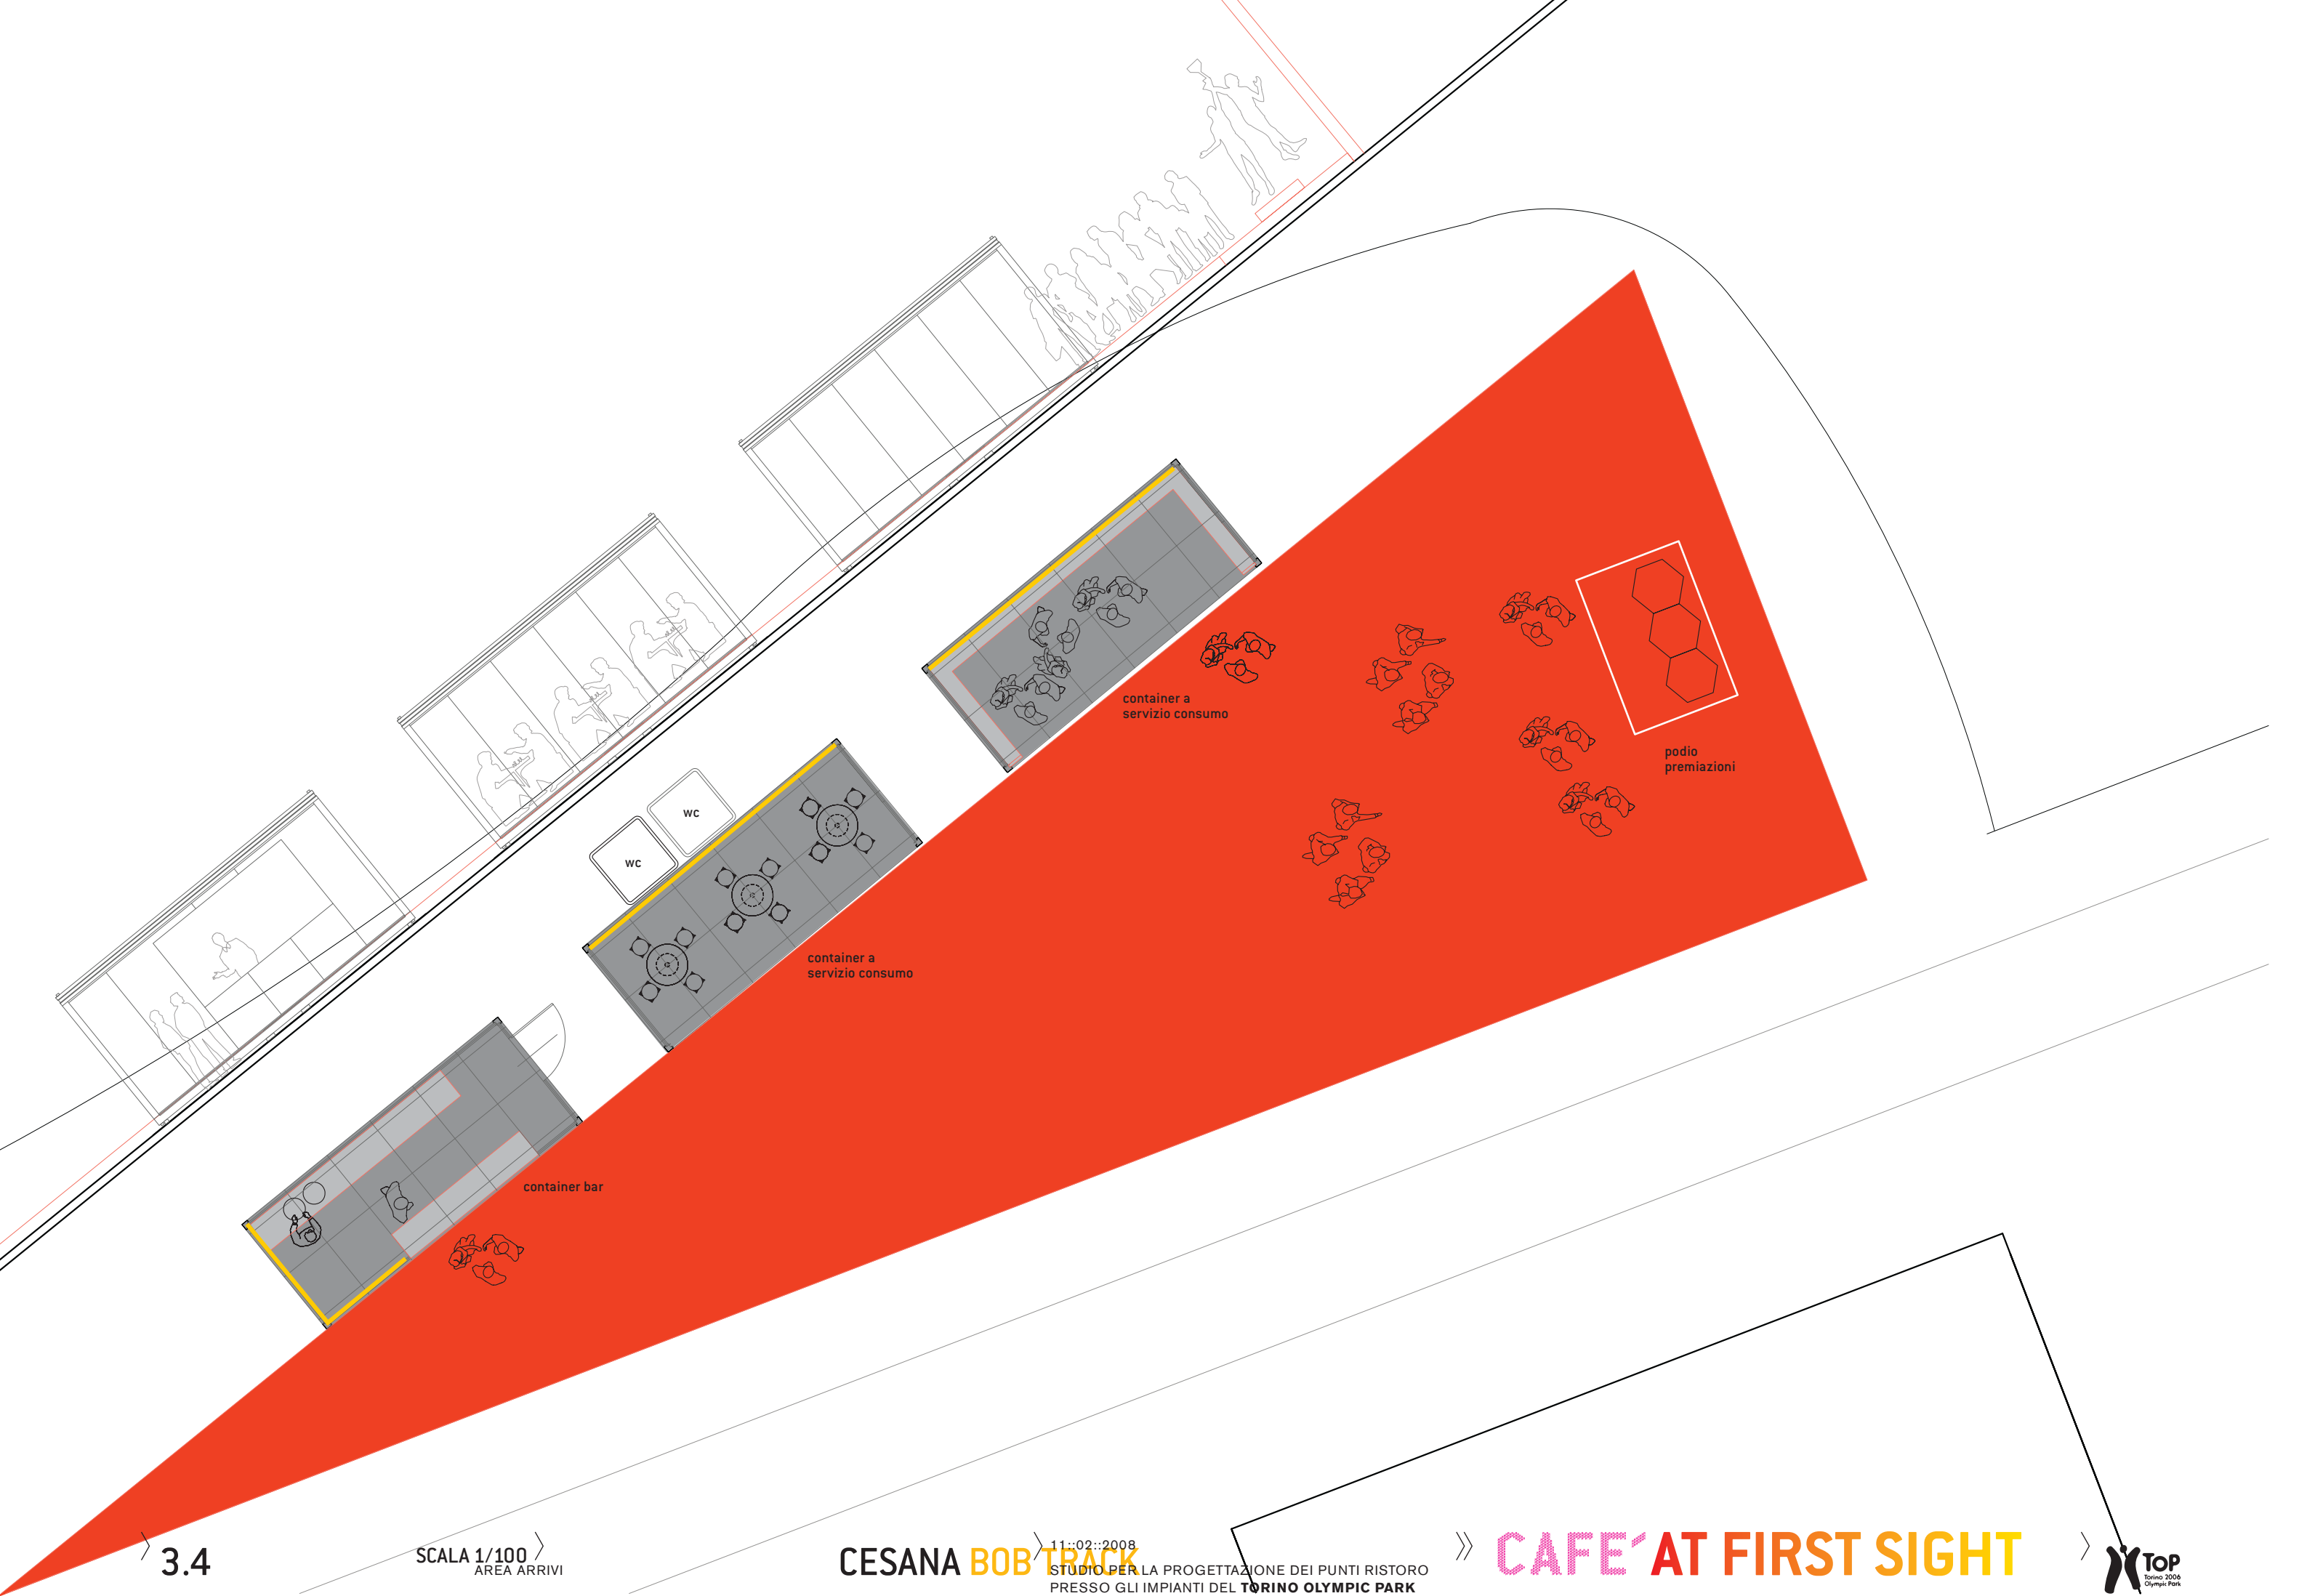




3.4

SCALA 1/100
AREA ARRIVI

CESANA BOB TRACK 11-02-2008
STUDIO PER LA PROGETTAZIONE DEI PUNTI RISTORO
PRESSO GLI IMPIANTI DEL TORINO OLYMPIC PARK

» CAFE' AT FIRST SIGHT



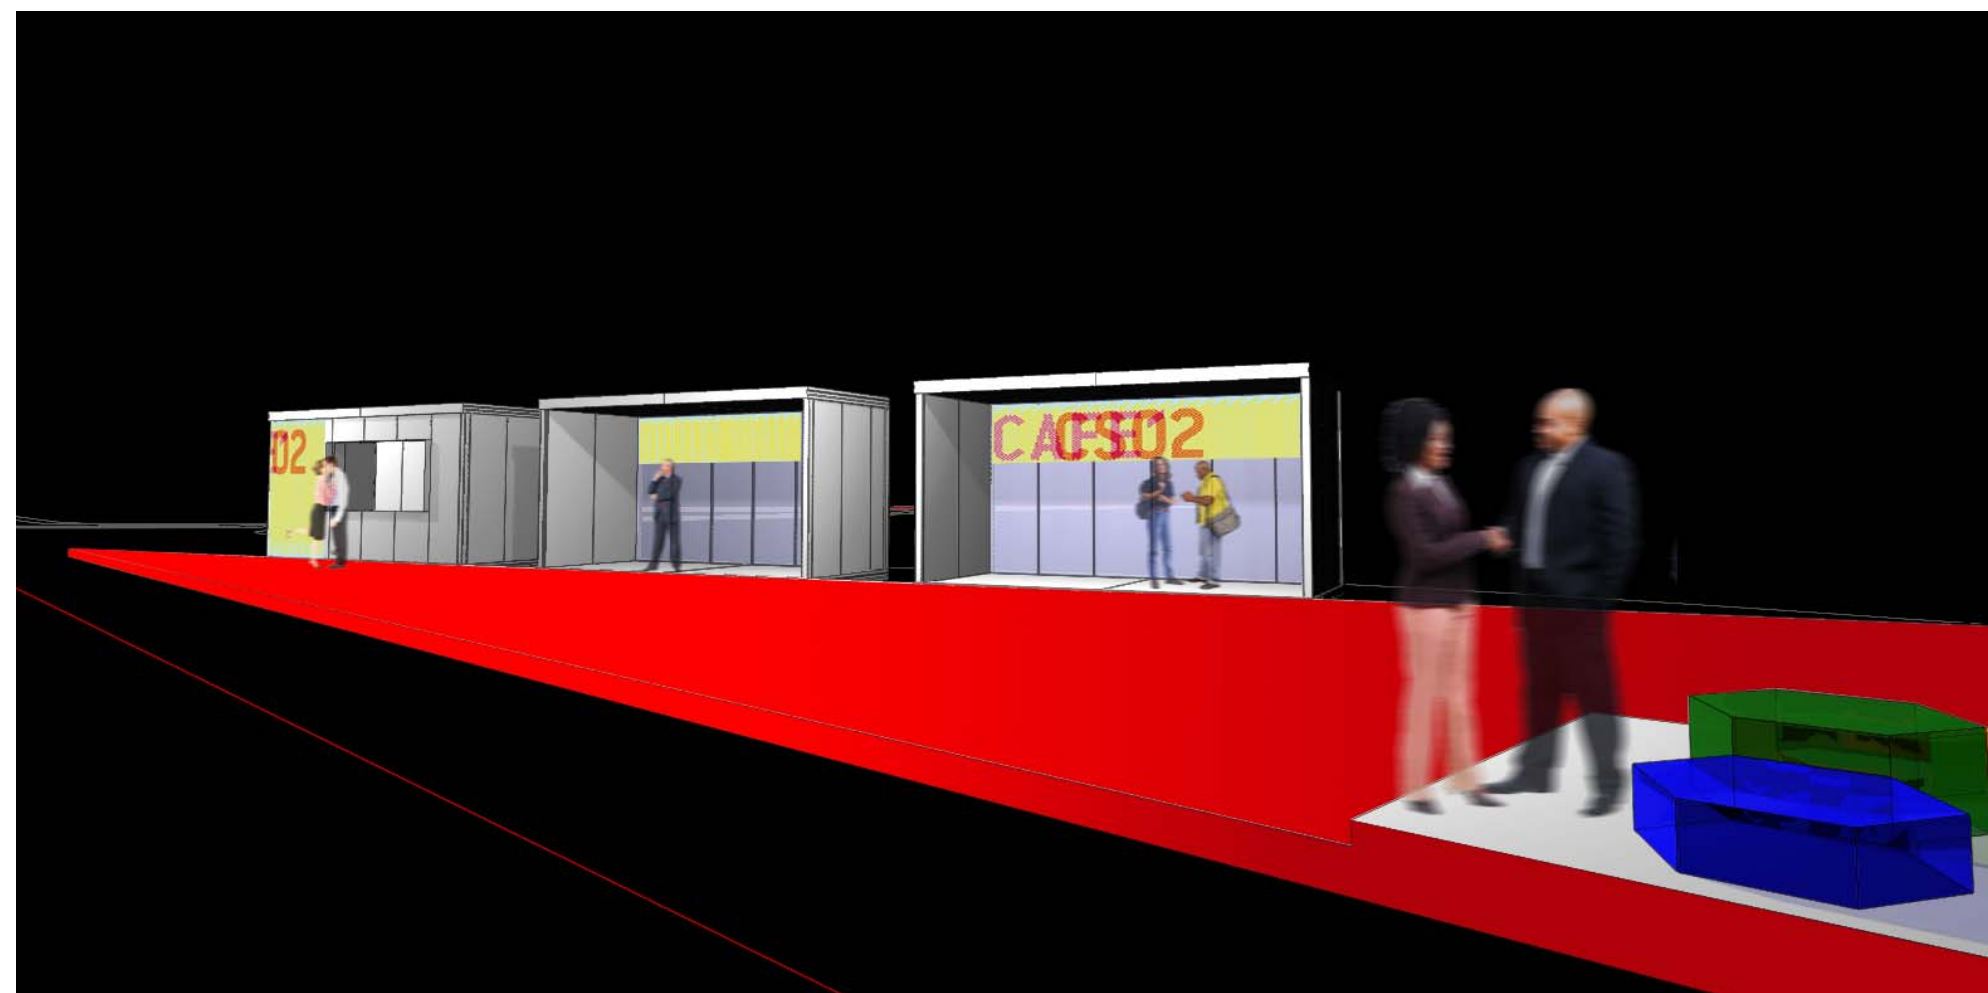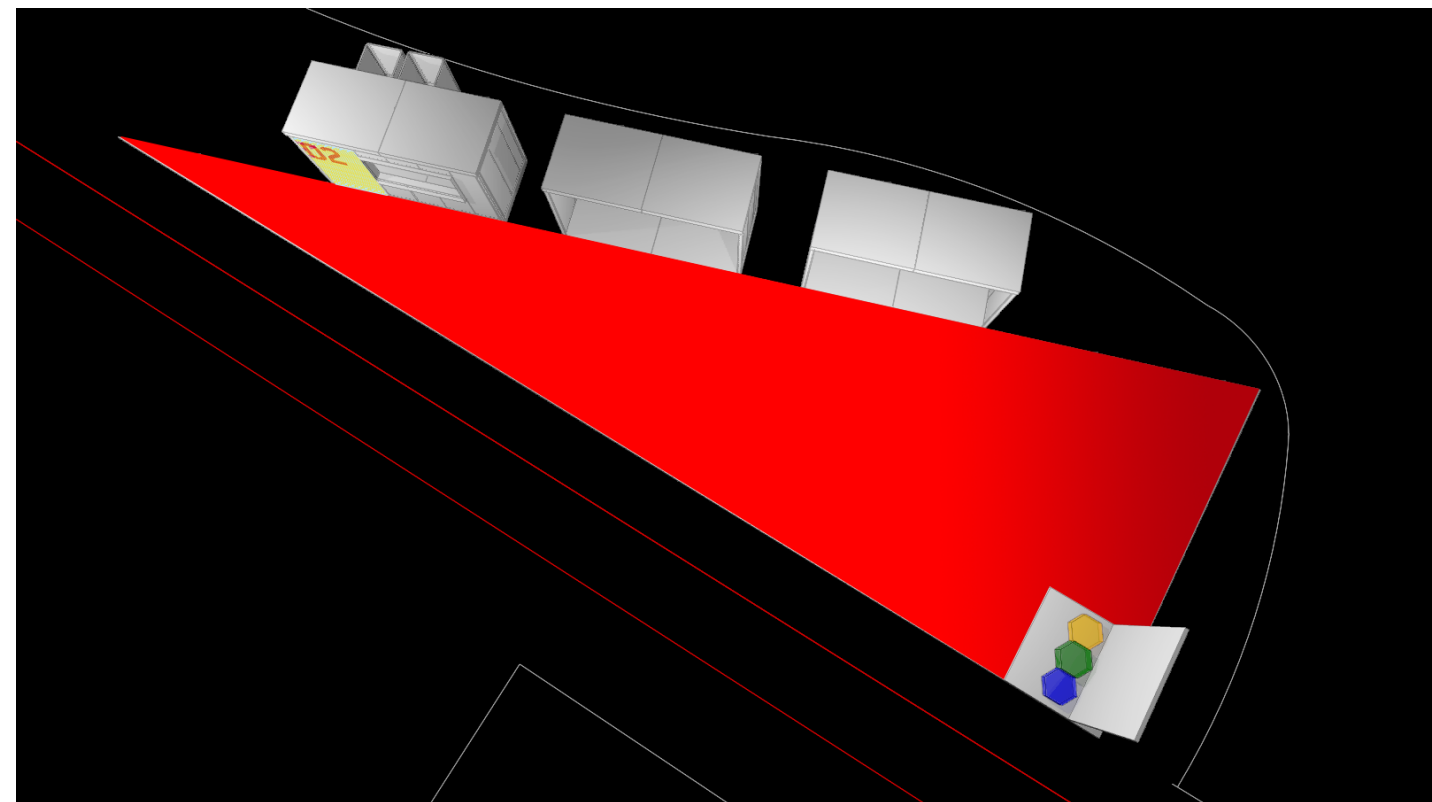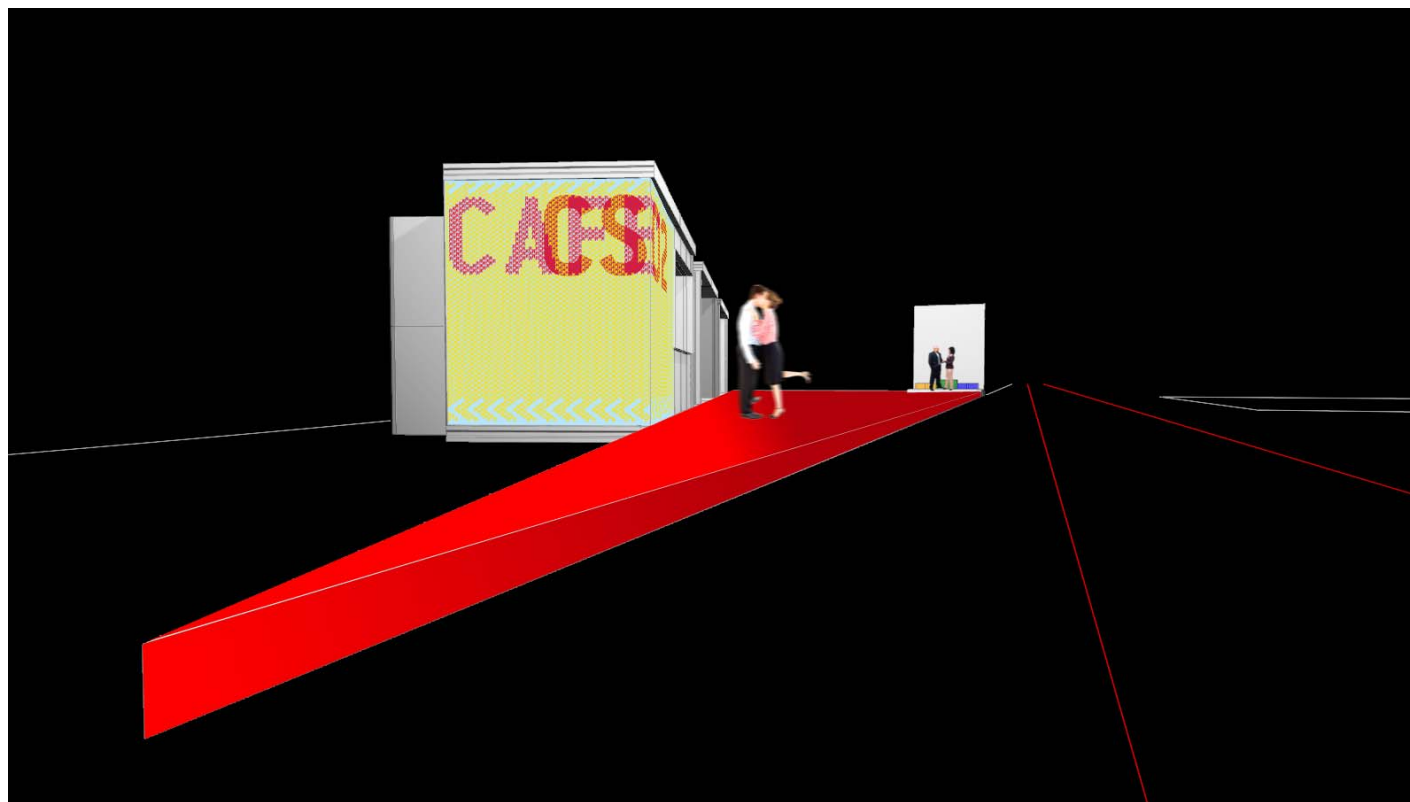



LOUNGE
PG01

4.1


PLANIMETRIA GENERALE


PRAGELATO **SKI JUMP**

11-02-2008
STUDIO PER LA PROGETTAZIONE DEI PUNTI RISTORO
PRESSO GLI IMPIANTI DEL **TORINO OLYMPIC PARK**

» **CAFE' AT FIRST SIGHT**



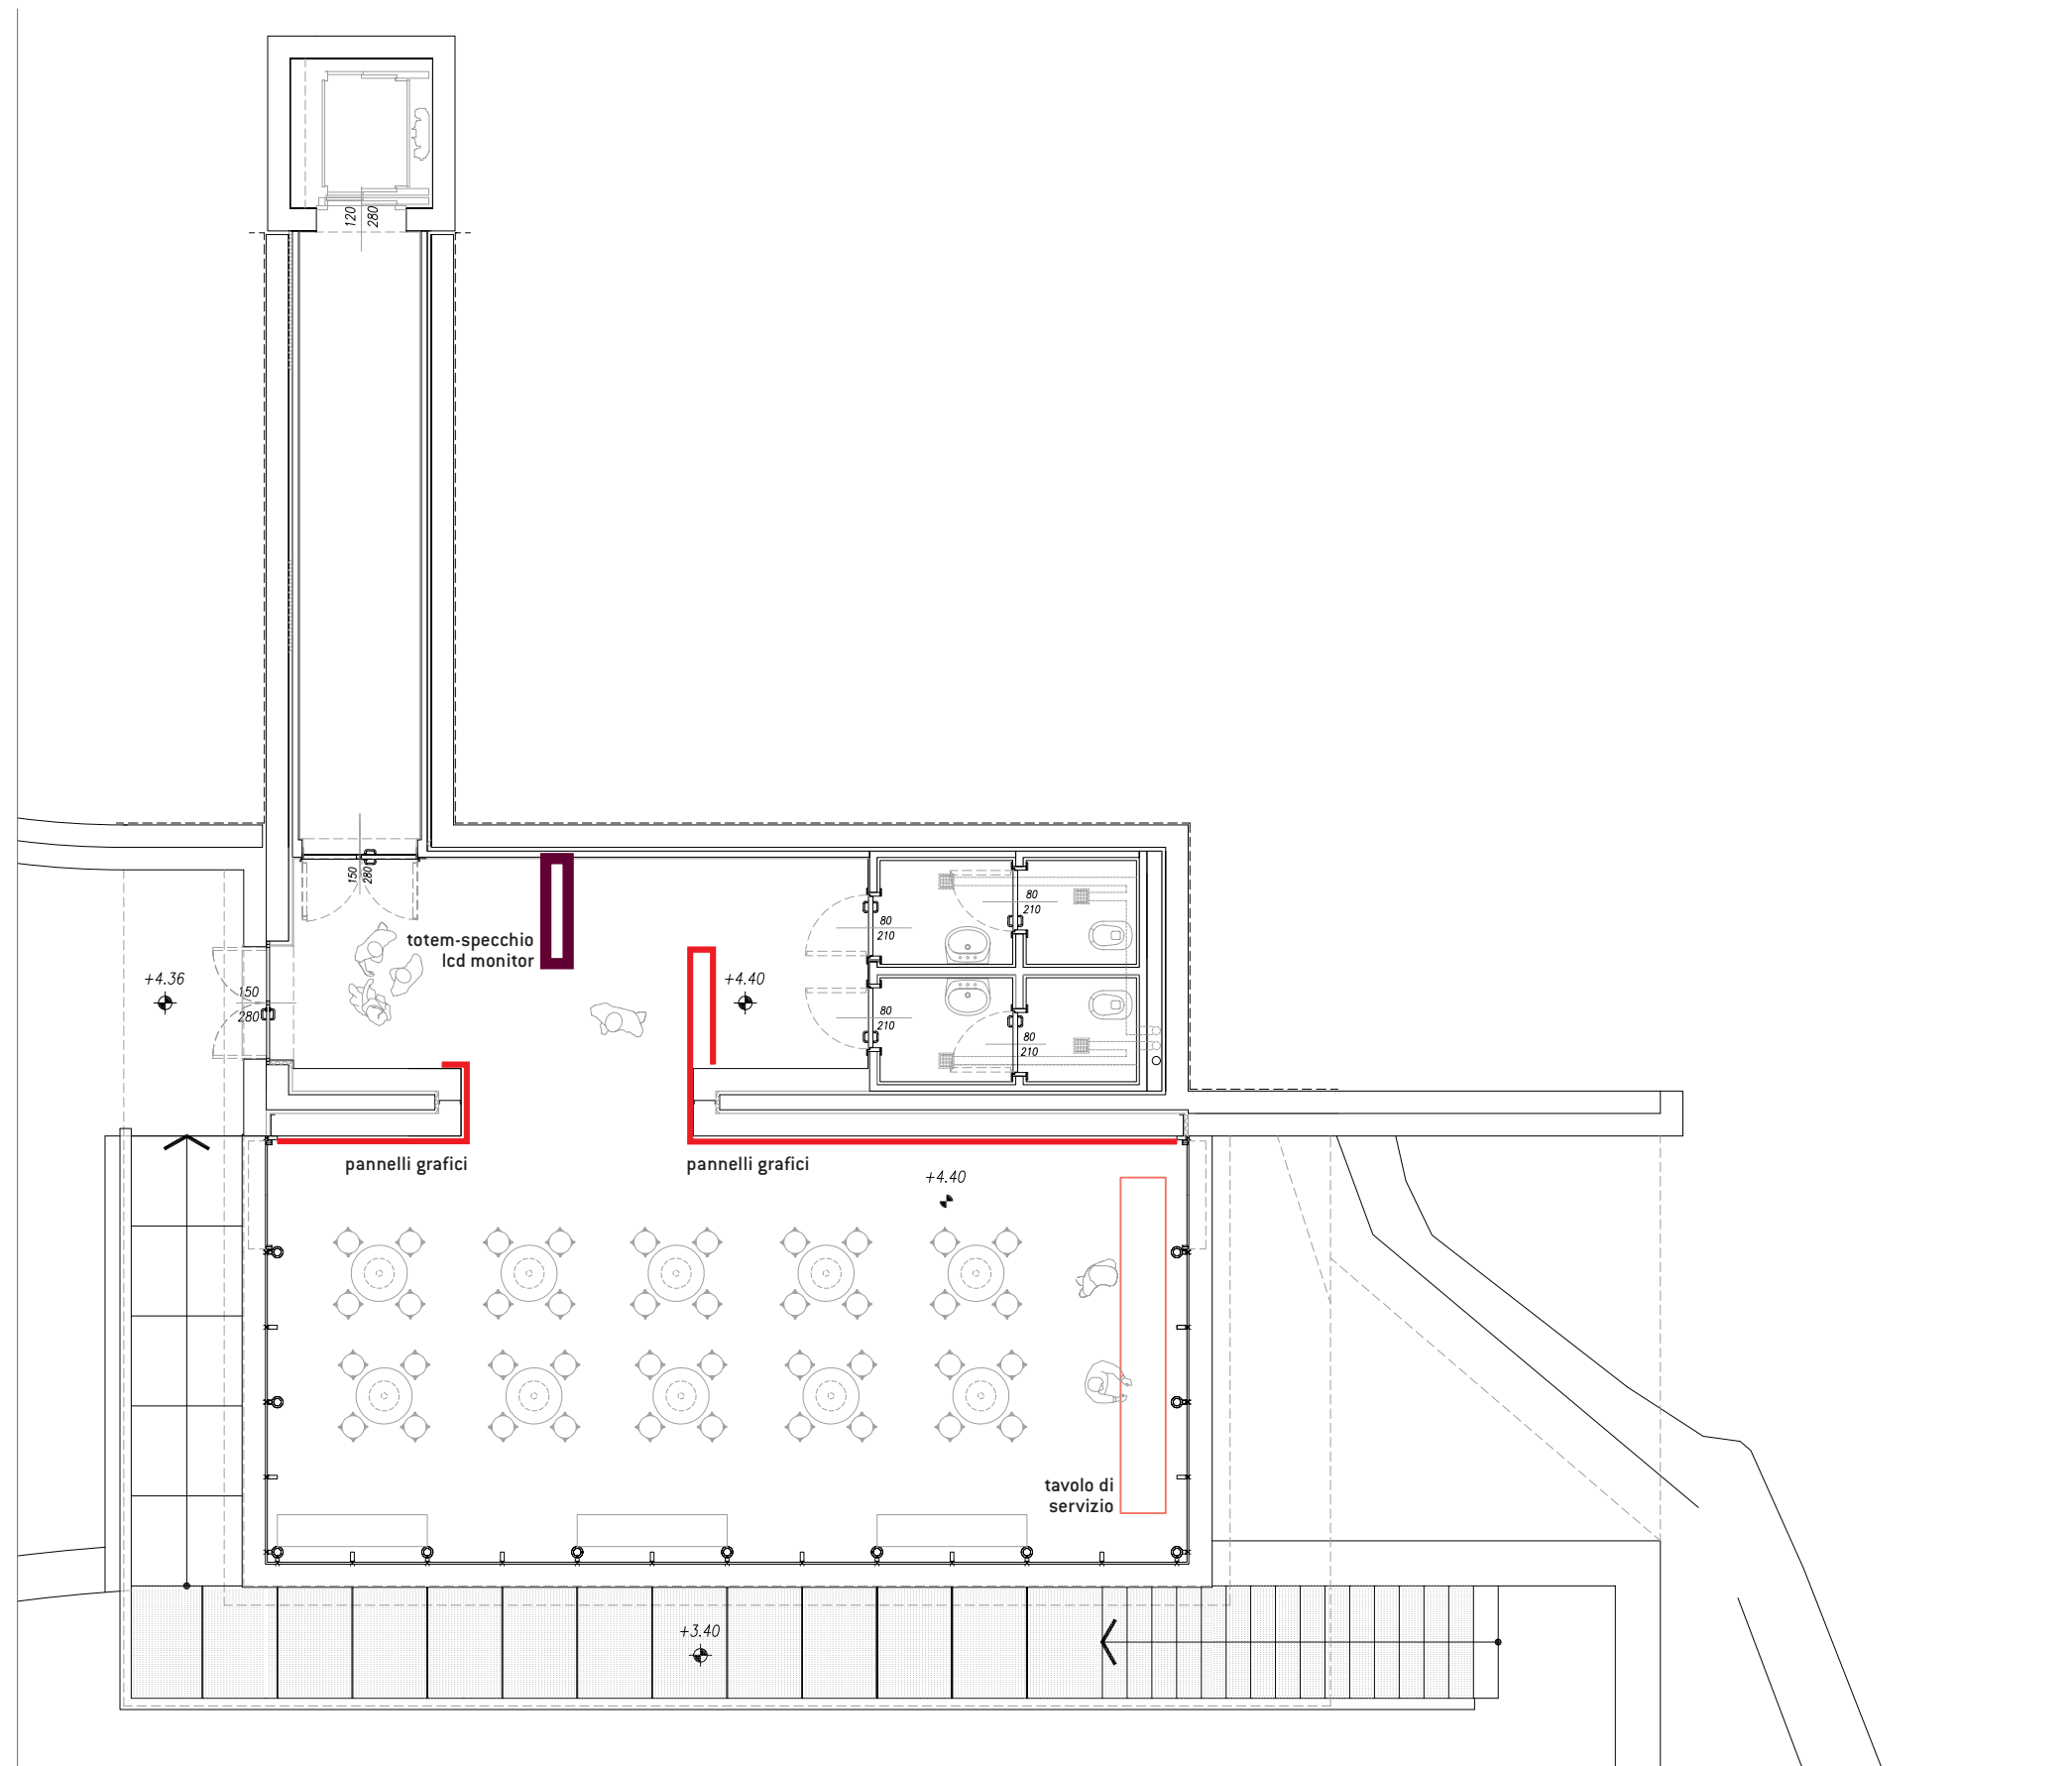


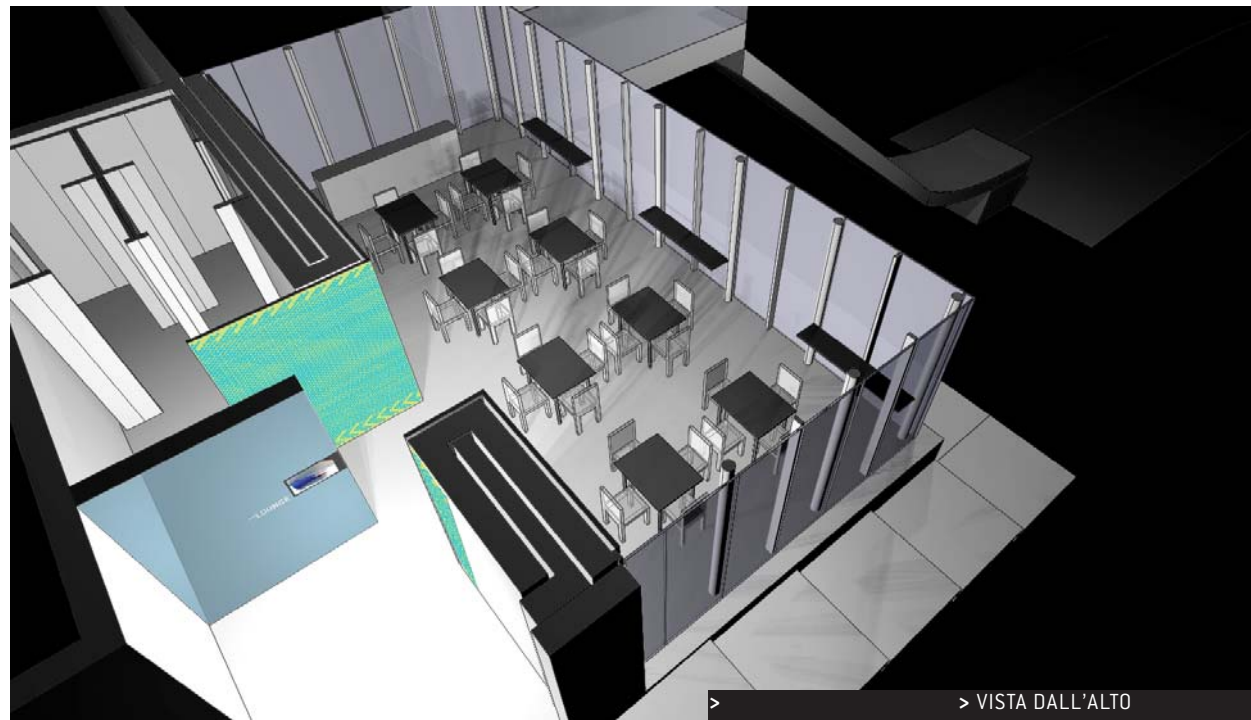

> VISTA DALL'ALTO



> PRAGELATO > VISTA ESTERNO

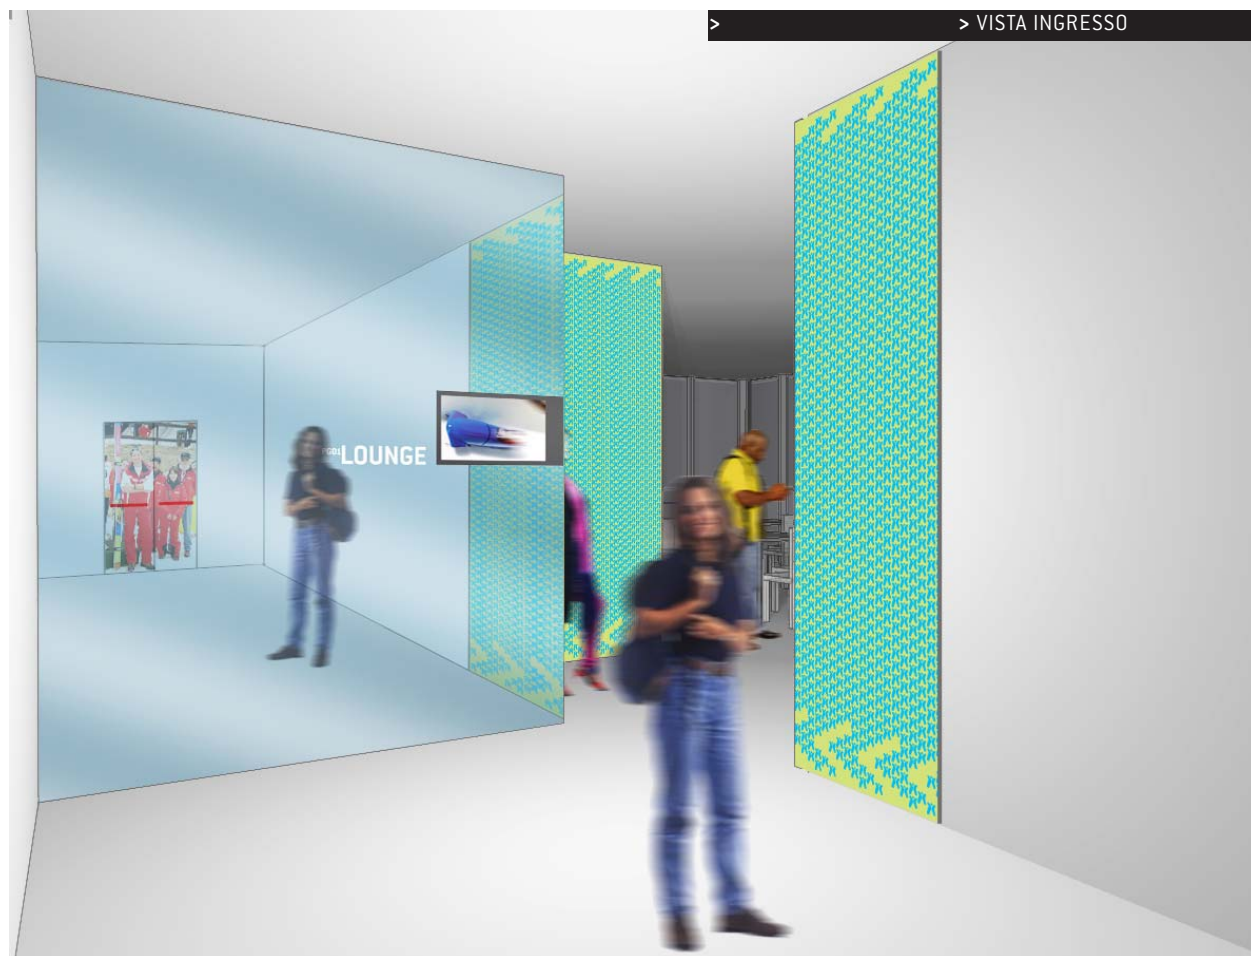

> VISTA INGRESSO



> VISTA INTERNI



> PRAGELATO > LOUNGE PG01